



PLANTA SÓTANO:  
Superficie construida: 93.80 m²



PLANTA BAJA:  
Superficie construida: 66.10 m²



PLANTA PRIMERA:  
Superficie construida: 43.50 m²

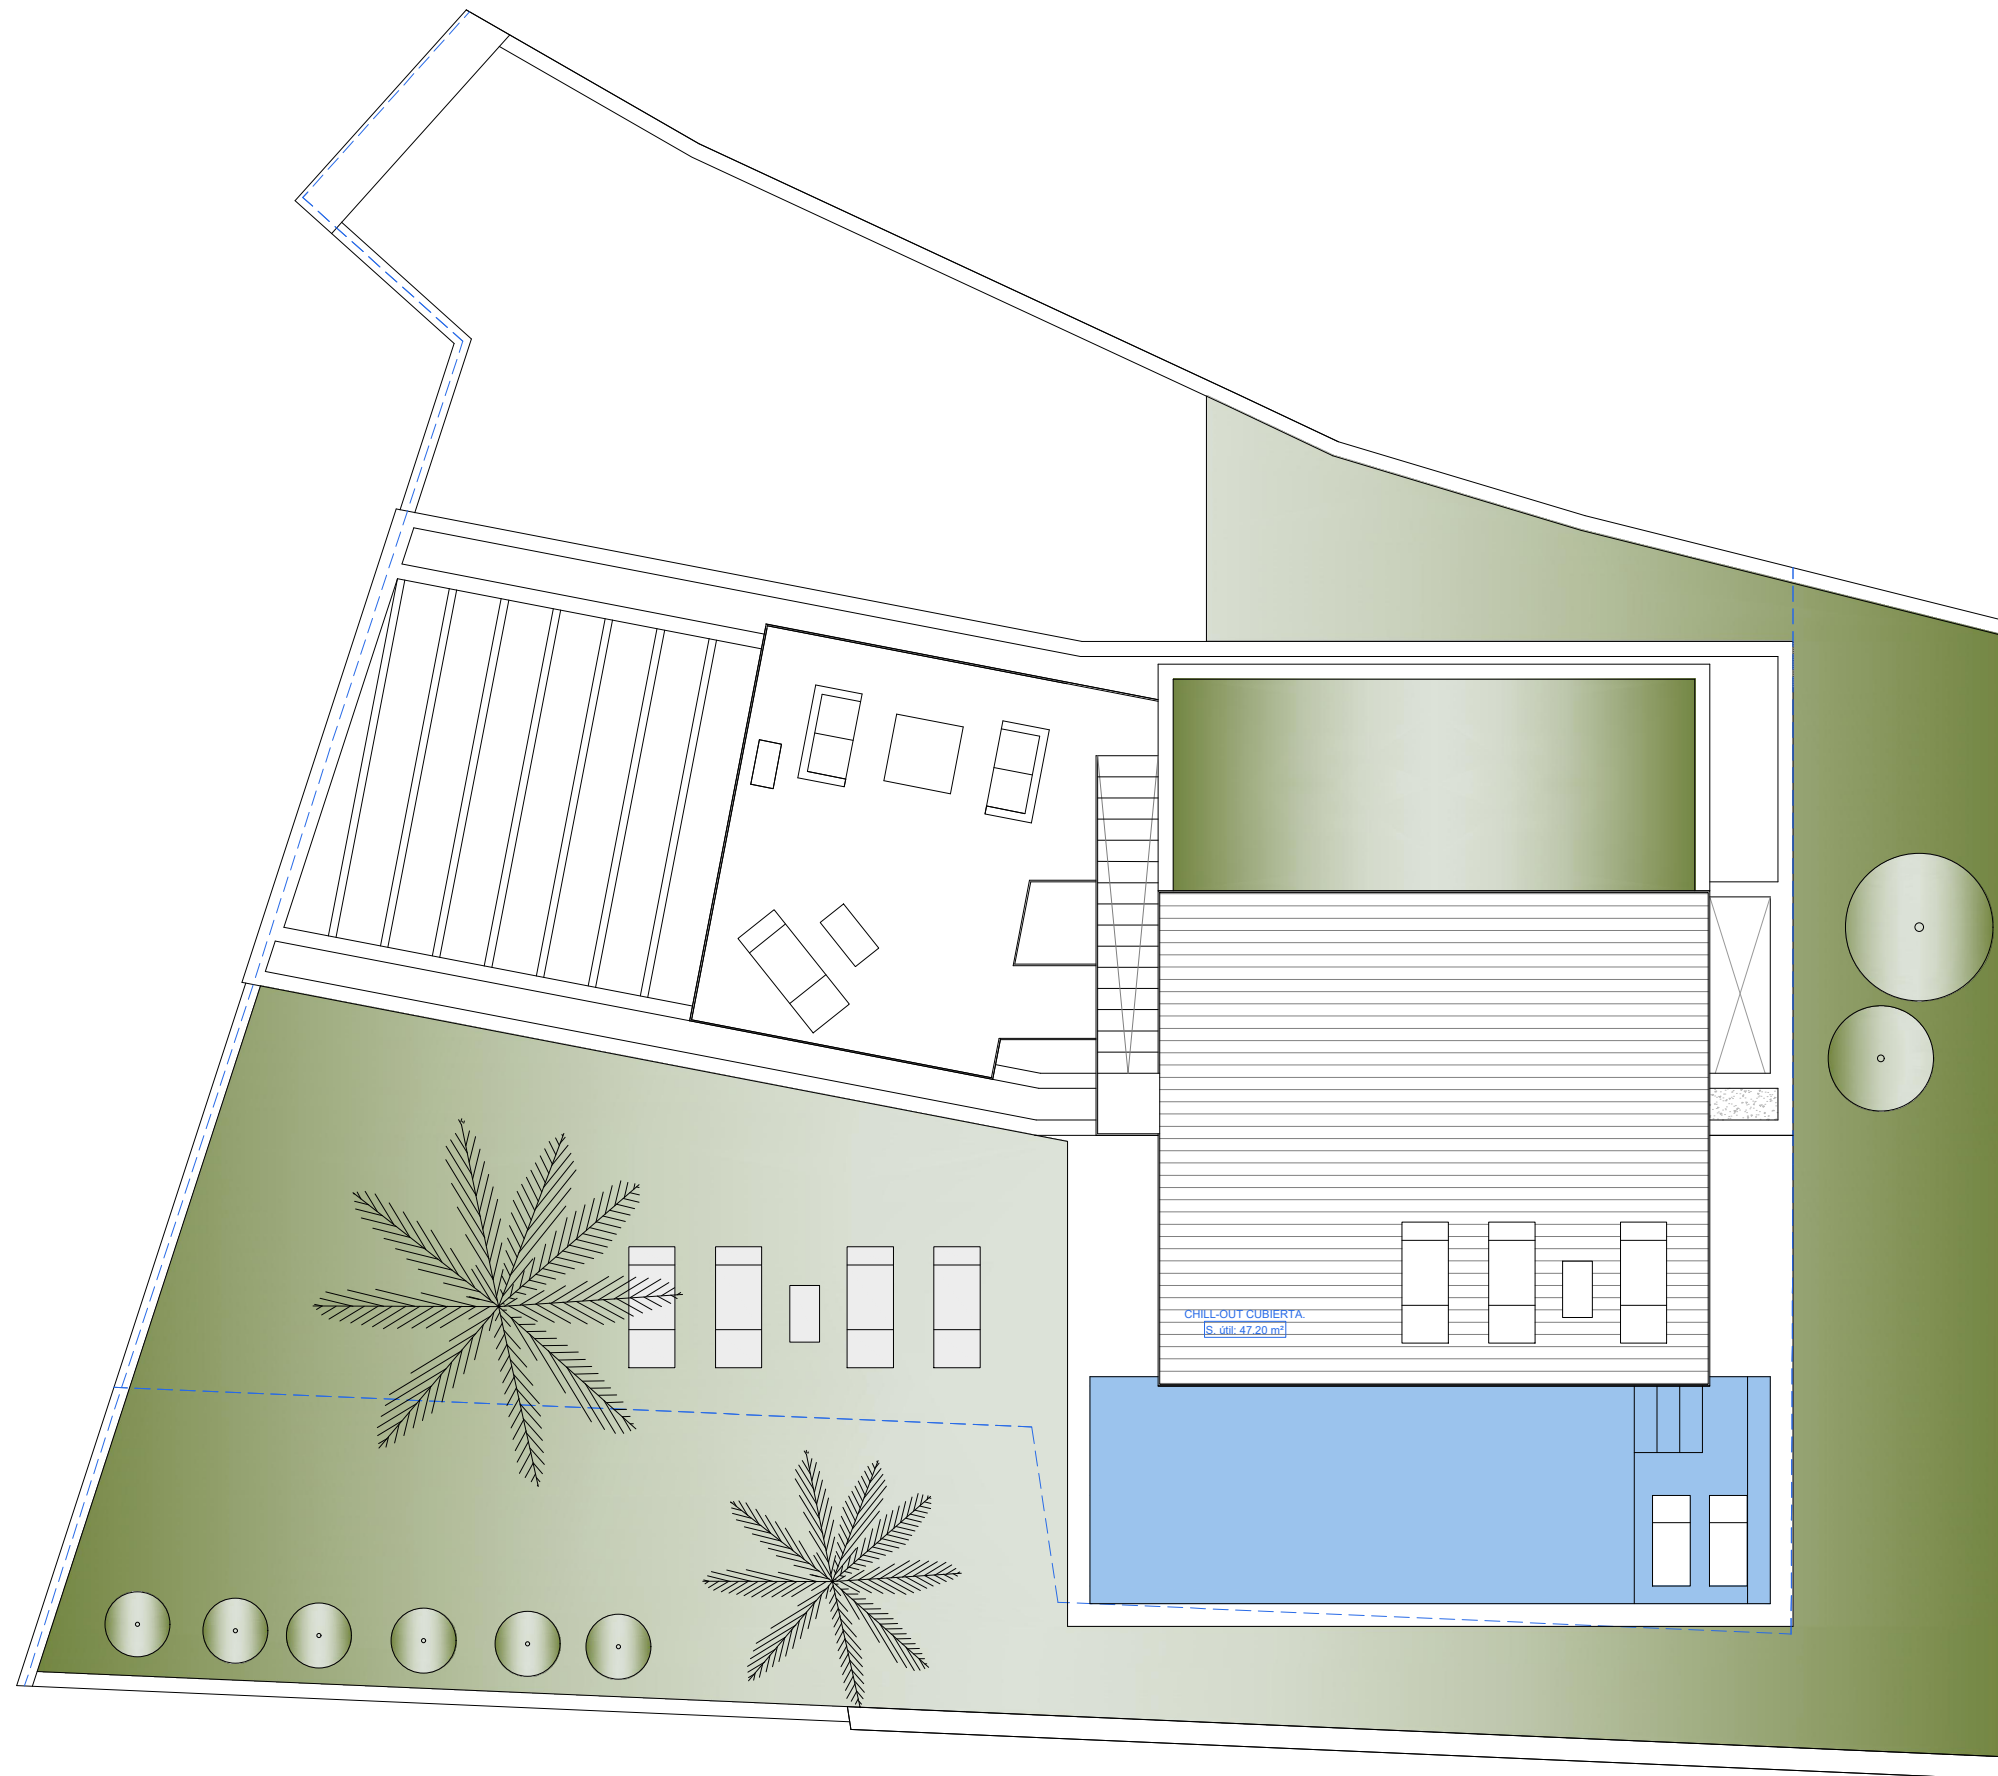


IMAGEN DE CONJUNTO.

CUADRO DE SUPERFICIES DE LA VIVIENDA 3:

	DEPENDENCIA	SUP. UTIL	SUP. CONSTR.
P. SÓTANO	BAÑO 4	4.10 m²	
	ARAMARIO	3.30 m²	
	INSTALACIONES	10.30 m²	
	TRASTERO	42.00 m²	
	LAVADERO	18.60 m²	
	<b>TOTAL SÓTANO.</b>	<b>78.30 m²</b>	<b>93.80 m²</b>
PLANTA BAJA	SALÓN-COMEDOR	32.00 m²	
	COCINA	18.30 m²	
	BAÑO 3	4.60 m²	
	<b>TOTAL P. BAJA.</b>	<b>54.90 m²</b>	<b>66.10 m²</b>
PLANTA 1ª	DORMITORIO PRINCIPAL	14.50 m²	
	BAÑO 1	3.10 m²	
	DORMITORIO 2	11.40 m²	
	BAÑO 2	4.30 m²	
	<b>TOTAL P. 1ª.</b>	<b>33.30 m²</b>	<b>43.50 m²</b>
	LÁMINA DE AGUA DE PISCINA	27.00 m²	
	<b>SUPERFICIE TOTAL</b>	<b>166.50 m²</b>	<b>202.40 m²</b>
	<b>SUPERFICIE COMPUTABLE TOTAL</b>	<b>109.60 m²</b>	

SUPERFICIE SOLAR 3:  
427,48 m²



CHILL-OUT CUBIERTA  
[S. 47.20 m²]

PLANTA DE CUBIERTA.